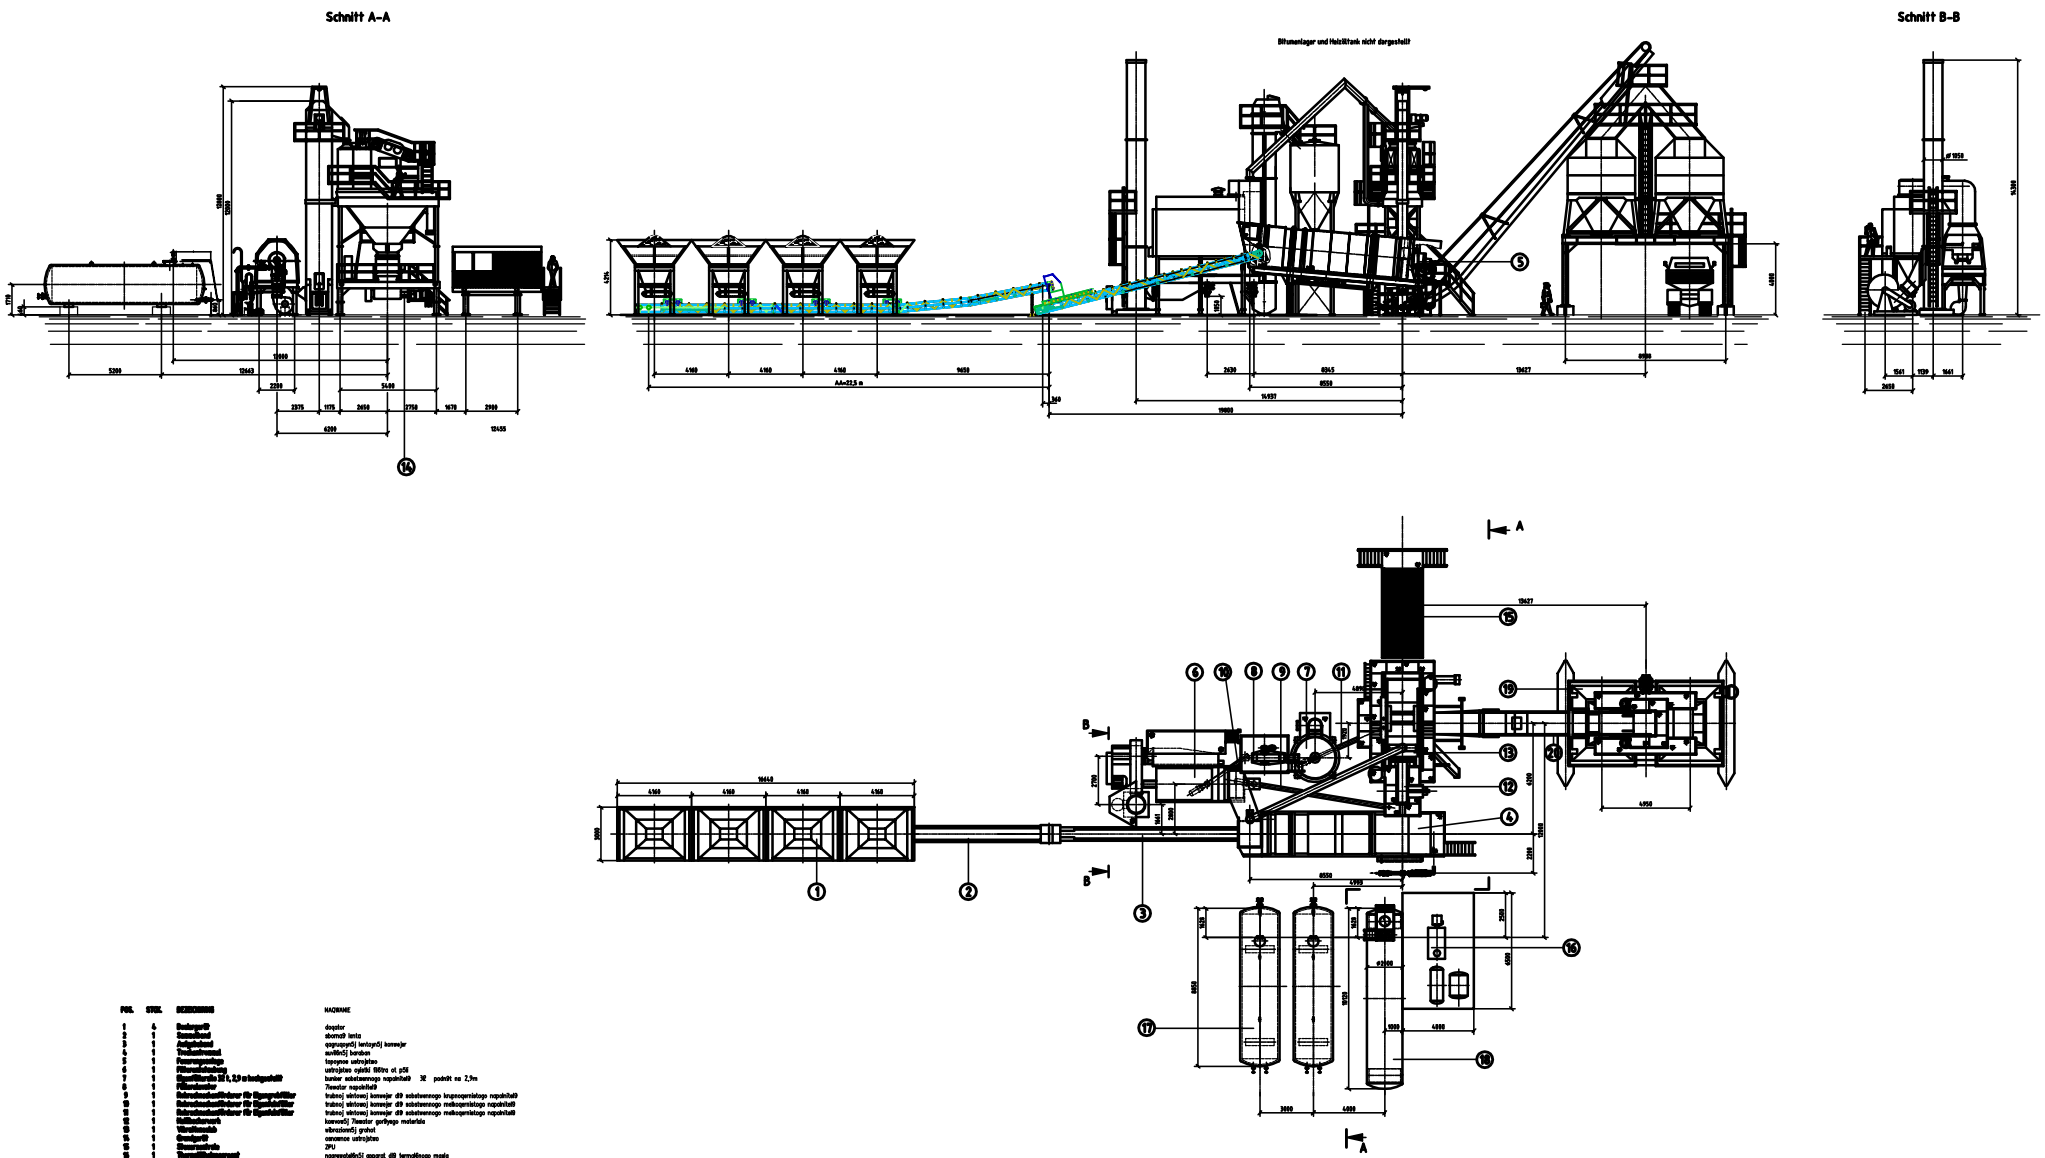

POS.	STÜCK	BEZEICHNUNG	NAQWARE
1	4	Dozierpunkt	doqator
2	1	Sammelband	sbornoß lenta
3	1	Aufgabeband	qagruqpyrßj lentaynßj konwejer
4	1	Trockentrommel	suvißinßj barabon
5	1	Feuerungsanlage	topoyoe ustrojstwo
6	1	Filtersaufzeichnung	ustrojstwo qylnßi filtra ot pßi
7	1	Eigenfilter für 1,5 m bis 2,5 m Durchgeschnitt	bunker sobstwennogo nqpolnßiß 3Ø podrßit na 2,5m
8	1	Filterdrucker	7lewator nqpolnßiß
9	1	Schrockenfeuerfilter für Eigenfilter	trubnoj wintowoj konwejer dß sobstwennogo krupnogernistogo nqpolnßiß
10	1	Schrockenfeuerfilter für Eigenfilter	trubnoj wintowoj konwejer dß sobstwennogo melkogernistogo nqpolnßiß
11	1	Schrockenfeuerfilter für Eigenfilter	trubnoj wintowoj konwejer dß sobstwennogo melkogernistogo nqpolnßiß
12	1	Heißbeschwerk	konwoßj 7lewator gorßyego materiala
13	1	Vibrationsrohr	wibrazionßj grohot
14	1	Grenzgerät	ownamoe ustrojstwo
15	1	Steuerschrank	ZPU
16	1	Thermalölbrennergerät	nagrewatelßnßj apparat dß termoßlnogo masla
17	3	Stabmittelbehälter	reqerwar wibrazego
18	1	Hubbleck	
19	1	Verbindungen VL 6/2	pogruqpyrßj uqel VL 6/2
20	1	Anlagebahn Alba 4/2-6	podlewnik Alba 4/2-6

Maßstab 1:100

Aufstellungsplan
teltomat 100/120

A071-0